

รายงานการประชุมสภาองค์การบริหารส่วนตำบลทับคล้อ
สมัยสามัญ สมัยที่ ๒ ประจำปี พ.ศ. ๒๕๖๗
วันอังคารที่ ๑๔ เดือนพฤษภาคมพ.ศ. ๒๕๖๗
ณ ห้องประชุมสภาองค์การบริหารส่วนตำบลทับคล้อ

ผู้เข้าประชุมสภา

ที่	ชื่อ- สกุล	ตำแหน่ง	ลายมือชื่อ	หมายเหตุ
๑.	นายอำนาจ วันชาติ	ประธานสภา อบต.ทับคล้อ	อำนาจ วันชาติ	
๒.	นายบุญส่ง คงวิชา	รองประธานสภา อบต.ทับคล้อ	บุญส่ง คงวิชา	
๓.	นายวิมล คำแก้ว	เลขานุการสภา อบต.ทับคล้อ	วิมล คำแก้ว	
๔.	นายอนันต์ จันทร	ส.อบต. หมู่ที่ ๑	อนันต์ จันทร	
๕.	นายดี คำทะวงศ์	ส.อบต. หมู่ที่ ๒	ดี คำทะวงศ์	
๖.	นายณรงค์ สิงห์ทา	ส.อบต. หมู่ที่ ๔	ณรงค์ สิงห์ทา	
๗.	นายสุนทร โพธิ์ทอง	ส.อบต. หมู่ที่ ๕	สุนทร โพธิ์ทอง	
๘.	นายไพฑูรย์ คงวิชา	ส.อบต. หมู่ที่ ๖	ไพฑูรย์ คงวิชา	
๙.	นายอาทร ประเสริฐสมบูรณ์	ส.อบต. หมู่ที่ ๗	อาทร ประเสริฐสมบูรณ์	
๑๐.	นายยุทธ เพ็ชรพลอย	ส.อบต. หมู่ที่ ๙	ยุทธ เพ็ชรพลอย	
๑๑.	นายจรัญ นุชขำ	ส.อบต. หมู่ที่ ๑๐	จรัญ นุชขำ	
๑๒.	นายสมศักดิ์ แสงทอง	ส.อบต. หมู่ที่ ๑๑	สมศักดิ์ แสงทอง	

รายชื่อ ผู้ลาประชุม

ที่	ชื่อ- สกุล	ตำแหน่ง	หมายเหตุ
๑	-	-	--
๒			

รายชื่อผู้ขาดประชุม

ที่	ชื่อ- สกุล	ตำแหน่ง	หมายเหตุ
	-	-	-

ผู้เข้าร่วมการประชุม(ผู้บริหาร)

ที่	ชื่อ- สกุล	ตำแหน่ง	ลายมือชื่อ	หมายเหตุ
๑.	นายสันติ พุ่มมะลิ	นายก อบต.ทับคล้อ	สันติ พุ่มมะลิ	
๒.	นายเวชพิสิฐ กลั่นทะกะสุวรรณ	รองนายก อบต.ทับคล้อ	เวชพิสิฐ กลั่นทะกะสุวรรณ	
๓.	นายชิต นรการ	รองนายก อบต.ทับคล้อ	ชิต นรการ	
๔.	นางสาวรุ่งนภา พรหมอินทร์	เลขานุการ นายก อบต.	รุ่งนภา พรหมอินทร์	

ผู้เข้าร่วมการประชุม (พนักงานส่วนตำบล/ลูกจ้าง/อื่น ๆ)

ที่	ชื่อ- สกุล	ตำแหน่ง	ลายมือชื่อ	หมายเหตุ
๑.	นายนพรัตน์ ตันหยงทอง	รองปลัด อบต.ทับคล้อ	นพรัตน์ ตันหยงทอง	
๒.	นางสาวศิรินทร์ สายทน	หัวหน้าสำนักปลัด	ศิรินทร์ สายทน	
๓.	นางปิยวรรณ ทะแสนเทพ	ผู้อำนวยการกองคลัง	ปิยวรรณ ทะแสนเทพ	
๔.	นายวิฑูรย์ แก้วบุญขุน	ผู้อำนวยการกองช่าง	วิฑูรย์ แก้วบุญขุน	
๕.	นางวรรณิ โตรวงกุล	ผู้อำนวยการกองสวัสดิการสังคม	วรรณิ โตรวงกุล	
๖.	นางบัญญัติ กาชัย	ผู้อำนวยการกองการศึกษา	บัญญัติ กาชัย	
๗.	นายเทวฤทธิ์ วันชาติ	นักทรัพยากรบุคคล	เทวฤทธิ์ วันชาติ	
๘.	ว่าที่ร.ต.หญิง อุทิศ สวัสดิ์	นักวิเคราะห์นโยบายและแผน	อุทิศ สวัสดิ์	
๙.	จำเอกรรชณะ เกิดสิน	เจ้าพนักงานธุรการ ชง.	อรรชณะ เกิดสิน	
๑๐.	นายอาคม แนนอุดร	นายช่างโยธา	อาคม แนนอุดร	
๑๑.	นายสุเมธ ศิรินิล	ผช.นักวิเคราะห์ฯ	สุเมธ ศิรินิล	
๑๒.	น.ส.กนกนาถ คำทะวงศ์	ผช.จพง.ธุรการ (สำนักปลัด)	กนกนาถ คำทะวงศ์	
๑๓.	นางสาวน้ำฝน สังข์ทอง	ผช.นายช่างโยธา	น้ำฝน สังข์ทอง	
๑๔.	นางสาวสุทธิรัตน์ สุทธิ	ผช.จพง.ธุรการกองการศึกษา	สุทธิรัตน์ สุทธิ	
๑๕.	นางสุกัญญา ภู่มะกา	ผช.นักประชาสัมพันธ์	สุกัญญา ภู่มะกา	
๑๖.	นายวรพันธ์ เนียมเที่ยง	คนงาน(กองช่าง)	วรพันธ์ เนียมเที่ยง	
๑๗.	นายณัฐพล นุชขำ	คนงาน(สำนักปลัด)	ณัฐพล นุชขำ	

รายงานการประชุมสภาองค์การบริหารส่วนตำบลทับคล้อ
สมัยสามัญสมัยที่ ๒ ประจำปี พ.ศ. ๒๕๖๗
วันอังคารที่ ๑๔ เดือนพฤษภาคมพ.ศ. ๒๕๖๗
ณ ห้องประชุมสภาองค์การบริหารส่วนตำบลทับคล้อ

เปิดประชุมเวลา ๐๙.๓๐ น.

นายอำนาจ วันชาติ
ประธานสภา อบต.ทับคล้อ

สวัสดีครับท่านสมาชิกฯ ผู้บริหาร และผู้เข้าร่วมการประชุมสภาฯทุกท่าน
เมื่อทุกท่านมาพร้อมเพียงตามที่นัดหมายแล้ว ผมขอเปิดการประชุมสภาองค์การบริหารส่วนตำบลทับคล้อ สมัยสามัญ สมัยที่ ๒ ประจำปี พ.ศ. ๒๕๖๗
ในวันอังคารที่ ๑๔ กุมภาพันธ์ พ.ศ. ๒๕๖๗ ซึ่งมีระเบียบวาระการประชุมดังนี้
ระเบียบวาระที่ ๑ เรื่อง ที่ประธานแจ้งให้ที่ประชุมทราบ
ระเบียบวาระที่ ๒ รับรองรายงานการประชุมสภาองค์การบริหารส่วนตำบลทับคล้อ
สมัยสามัญ สมัยสามัญ สมัยแรก ครั้งที่ ๒ ประจำปี พ.ศ. ๒๕๖๗
ในวันพฤหัสบดีที่ ๑๕ เดือน กุมภาพันธ์ พ.ศ. ๒๕๖๗
ระเบียบวาระที่ ๓ เรื่อง เพื่อพิจารณา
๓.๑ รายการโอนงบประมาณรายจ่าย ประจำปีงบประมาณ ๒๕๖๗
ครั้งที่ ๓/๒๕๖๗
ระเบียบวาระที่ ๔ เรื่องอื่นๆ / เพื่อทราบ
๔.๑ แผนพัฒนาท้องถิ่น (ปี พ.ศ. ๒๕๖๖ - ปี พ.ศ. ๒๕๗๐)
ฉบับแก้ไข ครั้งที่ ๑ ประจำปี พ.ศ. ๒๕๖๗

ระเบียบวาระที่ ๑
นายอำนาจ วันชาติ
ประธานสภา อบต.ทับคล้อ

เรื่องที่ประธานแจ้งให้ที่ประชุมทราบ
-ไม่มี-

ระเบียบวาระที่ ๒
นายอำนาจ วันชาติ
ประธานสภา อบต.ทับคล้อ

รับรองรายงานการประชุมสภาองค์การบริหารส่วนตำบลทับคล้อ
สมัยสามัญ สมัยสามัญ สมัยแรก ครั้งที่ ๒ ประจำปี พ.ศ. ๒๕๖๗
ในวันพฤหัสบดีที่ ๑๕ เดือน กุมภาพันธ์ พ.ศ. ๒๕๖๗
ขอให้ท่านสมาชิกสภา และผู้เข้าร่วมประชุมทุกท่าน ตรวจสอบรายงานการประชุมสภาที่ผ่านมา
หากมีประโยคใดที่พิมพ์ผิดไปหรือมีความหมายไม่ตรงกับที่ท่านได้กล่าวไว้ ขอให้ยกมือขึ้น
เพื่อแก้ไขให้ถูกต้อง
มีสมาชิกสภาท่านใด จะขอแก้ไขรายงานการประชุมหรือไม่ หากไม่มี
ผมขอมติที่ประชุมในการรับรองรายงานการประชุมดังกล่าว
ท่านใดเห็นชอบยกมือขึ้นครับ (จำนวน ๑๐ เสียง)
ท่านใดไม่เห็นชอบยกมือขึ้นครับ (จำนวน - เสียง)

มติที่ประชุม

รับรองรายงานการประชุมสภาองค์การบริหารส่วนตำบลทับคล้อ
สมัยสามัญ สมัยสามัญ สมัยแรก ครั้งที่ ๒ ประจำปี พ.ศ. ๒๕๖๗
ในวันพฤหัสบดีที่ ๑๕ เดือน กุมภาพันธ์ พ.ศ. ๒๕๖๗
เห็นชอบ(จำนวน ๙ เสียง) ไม่เห็นชอบ(ไม่มี)
งดออกเสียง(จำนวน ๑ เสียง) คือ นายอำนาจ วันชาติ ประธานสภา อบต. ทับคล้อ

ระเบียบวาระที่ ๓ เรื่อง เพื่อพิจารณา

๓.๑ รายการโอนงบประมาณรายจ่าย ประจำปีงบประมาณ ๒๕๖๗
ครั้งที่ ๓/๒๕๖๗

นายอำนาจ วันชาติ

ขอเชิญเจ้าหน้าที่ ชี้แจงด้วยครับ

ประธานสภา อบต.ทับคล้อ

นายนพรัตน์ ตันยหงทอง

เรียน ประธานสภาฯ สมาชิกสภา และผู้บริหาร อบต.ทับคล้อ

รองปลัด อบต.

องค์การบริหารส่วนตำบลทับคล้อ

รายการโอนงบประมาณรายจ่าย ประจำปีงบประมาณ พ.ศ. ๒๕๖๗

ครั้งที่ ๓/๒๕๖๗ สมัยสามัญ สมัยที่ ๒ ประจำปี ๒๕๖๗

รวมรายการขอโอนงบประมาณรายจ่าย ประจำปีงบประมาณ พ.ศ. ๒๕๖๗ ครั้งที่ ๓/๒๕๖๗
จำนวน ๑๒ รายการ งบประมาณ ๖๗๖,๖๐๐ บาท รายละเอียด ดังนี้

นายพนรัตน์ ตันยหงทอง
รองปลัด อบต.

รายการโอนงบประมาณรายจ่าย ประจำปีงบประมาณ พ.ศ. ๒๕๖๗ ครั้งที่ ๓/๒๕๖๗

คำครุภัณฑ์

รายการที่	โครงการ /ประเภทรายจ่าย แผนงาน /งาน /รายจ่าย /ประเภทรายจ่าย	งบประมาณ คงเหลือ ก่อนโอน (บาท)	จำนวนเงิน ที่ขอโอน (บาท)	งบประมาณ หลังโอน (บาท)
๑	<p>โอนงบประมาณ เครื่องคอมพิวเตอร์ สำหรับงานสำนักงาน * (จอแสดงภาพขนาดไม่น้อยกว่า ๑๙ นิ้ว) ตั้งเป็นรายการใหม่ (สำนักปลัด)</p> <p>แผนงานบริหารทั่วไป /งานบริหารงานทั่วไป /รายจ่ายค่าครุภัณฑ์ /ประเภทครุภัณฑ์คอมพิวเตอร์หรืออิเล็กทรอนิกส์</p> <p><u>เหตุผลการโอนงบประมาณ</u> เนื่องจากสำนักปลัด มีความประสงค์ในการจะจัดซื้อเครื่องคอมพิวเตอร์ฯ เพื่อใช้ในการปฏิบัติงานให้มีประสิทธิภาพมากขึ้น จึงขอโอนงบประมาณตั้งจ่ายเป็นรายการใหม่ การโอนครั้งนี้เป็นอำนาจของสภาองค์การบริหารส่วนตำบลทับคล้อ ในการประชุมสมัยสามัญ สมัยที่ ๒ ประจำปี ๒๕๖๗ วันที่ ๑๔ พฤษภาคม พ.ศ. ๒๕๖๗ เป็นไปตามระเบียบกระทรวงมหาดไทย ว่าด้วยวิธีการงบประมาณขององค์กรปกครองส่วนท้องถิ่น พ.ศ. ๒๕๖๓ ข้อ ๒๗</p> <p><u>รายละเอียดค่าใช้จ่าย</u> - เพื่อจ่ายเป็น ค่าจัดซื้อเครื่องคอมพิวเตอร์ สำหรับงานสำนักงาน (จอแสดงภาพขนาดไม่น้อยกว่า ๑๙ นิ้ว) จำนวน ๑ เครื่อง ๆ ละ ๒๐,๐๐๐ บาท - เป็นไปตามเกณฑ์ราคากลางและคุณลักษณะพื้นฐานการจัดหาอุปกรณ์และระบบคอมพิวเตอร์ ฉบับเดือน มีนาคม ๒๕๖๖ กระทรวงดิจิทัลเพื่อเศรษฐกิจและสังคม (สำนักปลัด)</p>	๐.๐๐	(+) ๒๐,๐๐๐	๒๐,๐๐๐
	<p>โอนลด โครงการฝึกอบรม และส่งเสริมสนับสนุนการพัฒนาภูมิปัญญาท้องถิ่นด้านการเกษตร (สำนักปลัด หน้าที ๓๐๐)</p> <p>แผนงานการเกษตร /งานส่งเสริมการเกษตร /รายจ่ายค่าใช้สอย /ประเภทรายจ่ายเกี่ยวเนื่องกับการปฏิบัติราชการที่ไม่เข้าลักษณะรายจ่ายงบรายจ่ายอื่น ๆ</p>	๒๐,๐๐๐	(-) ๒๐,๐๐๐	๐.๐๐

นายพนรัตน์ ตันยหงทอง
รองปลัด อบต.

รายการโอนงบประมาณรายจ่าย ประจำปีงบประมาณ พ.ศ. ๒๕๖๗ ครั้งที่ ๓/๒๕๖๗

ค่าครุภัณฑ์

รายการที่	โครงการ /ประเภทรายจ่าย แผนงาน /งาน /รายจ่าย /ประเภทรายจ่าย	งบประมาณ คงเหลือ ก่อนโอน (บาท)	จำนวนเงิน ที่ขอโอน (บาท)	งบประมาณ หลังโอน (บาท)
๒	<p>โอนงบประมาณ ตั้งเป็นรายการใหม่</p> <p>เครื่องพิมพ์ Multifunction แบบฉีดหมึกพร้อมติดตั้งถังหมึกพิมพ์ (Ink Tank Printer) (สำนักปลัด)</p> <p>แผนงานบริหารทั่วไป /งานบริหารงานทั่วไป /รายจ่ายค่าครุภัณฑ์ /ประเภทครุภัณฑ์คอมพิวเตอร์หรืออิเล็กทรอนิกส์</p> <p><u>เหตุผลการโอนงบประมาณ</u></p> <p>เนื่องจากสำนักปลัด มีความประสงค์ในการจะจัดซื้อเครื่องพิมพ์ Multifunction ฯ เพื่อใช้ในการปฏิบัติงานให้มีประสิทธิภาพมากขึ้น จึงขอโอนงบประมาณตั้งจ่ายเป็นรายการใหม่ การโอนครั้งนี้เป็นอำนาจของสภาองค์การบริหารส่วนตำบลทับคล้อ ในการประชุมสมัยสามัญ สมัยที่ ๒ ประจำปี ๒๕๖๗ วันที่ ๑๔ พฤษภาคม พ.ศ. ๒๕๖๗ เป็นไปตามระเบียบกระทรวงมหาดไทย ว่าด้วยวิธีการงบประมาณขององค์กรปกครองส่วนท้องถิ่น พ.ศ. ๒๕๖๓ ข้อ ๒๗</p> <p><u>รายละเอียดค่าใช้จ่าย</u></p> <ul style="list-style-type: none"> - เพื่อจ่ายเป็น ค่าจัดซื้อเครื่องพิมพ์ Multifunction แบบฉีดหมึกพร้อมติดตั้งถังหมึกพิมพ์ (Ink Tank Printer) จำนวน ๑ เครื่อง ๆ ละ ๘,๐๐๐ บาท - เป็นไปตามเกณฑ์ราคากลางและคุณลักษณะพื้นฐานการจัดหาอุปกรณ์และระบบคอมพิวเตอร์ ฉบับเดือน มีนาคม ๒๕๖๖ กระทรวงดิจิทัลเพื่อเศรษฐกิจและสังคม (สำนักปลัด) 	๐.๐๐	(+ ๘,๐๐๐	๘,๐๐๐
	<p>โอนลด</p> <p>โครงการเสริมสร้างความรู้เกี่ยวกับประชาธิปไตย (สำนักปลัด หน้าที่ ๒๕๖)</p> <p>แผนงานสร้างความเข้มแข็งของชุมชน /งานส่งเสริมและสนับสนุนความเข้มแข็งชุมชน /รายจ่ายค่าใช้สอย /ประเภทรายจ่ายเกี่ยวเนื่องกับการปฏิบัติราชการที่ไม่เข้าลักษณะรายจ่ายงบรายจ่ายอื่น ๆ</p>	๒๐,๐๐๐	(-) ๘,๐๐๐	๑๒,๐๐๐

นายพนรัตน์ ตันยหงทอง
รองปลัด อบต.

รายการโอนงบประมาณรายจ่าย ประจำปีงบประมาณ พ.ศ. ๒๕๖๗ ครั้งที่ ๓/๒๕๖๗
ค่าครุภัณฑ์

รายการที่	โครงการ /ประเภทรายจ่าย แผนงาน /งาน /รายจ่าย /ประเภทรายจ่าย	งบประมาณ คงเหลือ ก่อนโอน (บาท)	จำนวนเงิน ที่ขอโอน (บาท)	งบประมาณ หลังโอน (บาท)
๓	<p>โอนงบประมาณ ตั้งเป็นรายการใหม่</p> <p>เครื่องคอมพิวเตอร์ สำหรับงานประมวลผล แบบที่ ๑ * (จอแสดงภาพขนาดไม่น้อยกว่า ๑๙ นิ้ว) (กองคลัง)</p> <p>แผนงานบริหารทั่วไป /งานบริหารงานคลัง /รายจ่ายค่าครุภัณฑ์ /ประเภทครุภัณฑ์คอมพิวเตอร์หรืออิเล็กทรอนิกส์</p> <p>เหตุผลการโอนงบประมาณ</p> <p>เนื่องจากกองคลัง มีความประสงค์ในการจะจัดซื้อคอมพิวเตอร์ ฯ เพื่อใช้ในการปฏิบัติงานให้มีประสิทธิภาพมากขึ้น จึงขอโอนงบประมาณตั้งจ่ายเป็นรายการใหม่ การโอนครั้งนี้เป็นอำนาจของสภาองค์การบริหารส่วนตำบลทับคล้อ ในการประชุมสมัยสามัญ สมัยที่ ๒ ประจำปี ๒๕๖๗ วันที่ ๑๔ พฤษภาคม พ.ศ. ๒๕๖๗ เป็นไปตามระเบียบกระทรวงมหาดไทย ว่าด้วยวิธีการงบประมาณขององค์กรปกครองส่วนท้องถิ่น พ.ศ. ๒๕๖๓ ข้อ ๒๗</p> <p>รายละเอียดค่าใช้จ่าย</p> <ul style="list-style-type: none"> - เพื่อจ่ายเป็น ค่าจัดซื้อเครื่องคอมพิวเตอร์ สำหรับงานประมวลผล แบบที่ ๑ * (จอแสดงภาพขนาดไม่น้อยกว่า ๑๙ นิ้ว) จำนวน ๑ เครื่อง ๆ ละ ๒๔,๐๐๐ บาท - เป็นไปตามเกณฑ์ราคากลางและคุณลักษณะพื้นฐานการจัดหาอุปกรณ์และระบบคอมพิวเตอร์ ฉบับเดือนมีนาคม ๒๕๖๖ กระทรวงดิจิทัลเพื่อเศรษฐกิจและสังคม (กองคลัง) 	๐.๐๐	(+) ๒๔,๐๐๐	๒๔,๐๐๐
	<p>โอนลด</p> <p>เงินเดือนข้าราชการ หรือพนักงานส่วนท้องถิ่น (สำนักปลัด หน้าที่ ๑๗๐)</p> <p>แผนงานบริหารงานทั่วไป /งานควบคุมภายในและการตรวจสอบภายใน /รายจ่ายเงินเดือน (ฝ่ายประจำ) /ประเภทรายจ่ายเงินเดือนข้าราชการ หรือพนักงานส่วนท้องถิ่น</p>	๘๐,๐๐๐	(-) ๒๔,๐๐๐	๕๖,๐๐๐

นายพนรัตน์ ตันยหงทอง
รองปลัด อบต.

รายการโอนงบประมาณรายจ่าย ประจำปีงบประมาณ พ.ศ. ๒๕๖๗ ครั้งที่ ๓/๒๕๖๗
ค่าครุภัณฑ์

รายการที่	โครงการ /ประเภทรายจ่าย แผนงาน /งาน /รายจ่าย /ประเภทรายจ่าย	งบประมาณ คงเหลือ ก่อนโอน (บาท)	จำนวนเงิน ที่ขอโอน (บาท)	งบประมาณ หลังโอน (บาท)
๔	<p>โอนงบประมาณ ตั้งเป็นรายการใหม่</p> <p>เครื่องพิมพ์เลเซอร์ หรือ LED ขาวดำ ชนิด Network แบบที่ ๒ (๓๘ หน้า/นาที) (กองคลัง) แผนงานบริหารทั่วไป /งานบริหารงานคลัง /รายจ่ายค่าครุภัณฑ์ /ประเภทครุภัณฑ์คอมพิวเตอร์หรืออิเล็กทรอนิกส์</p> <p>เหตุผลการโอนงบประมาณ เนื่องจากกองคลัง มีความประสงค์ในการจะจัดซื้อเครื่องพิมพ์เลเซอร์ ฯ เพื่อใช้ในการปฏิบัติงานให้มีประสิทธิภาพมากขึ้น จึงขอโอนงบประมาณตั้งจ่ายเป็นรายการใหม่ การโอนครั้งนี้เป็นอำนาจของสภาองค์การบริหารส่วนตำบลทับคล้อ ในการประชุมสมัยสามัญ สมัยที่ ๒ ประจำปี ๒๕๖๗ วันที่ ๑๔ พฤษภาคม พ.ศ. ๒๕๖๗ เป็นไปตามระเบียบกระทรวงมหาดไทย ว่าด้วยวิธีการงบประมาณขององค์กรปกครองส่วนท้องถิ่น พ.ศ. ๒๕๖๓ ข้อ ๒๗</p> <p>รายละเอียดค่าใช้จ่าย - เพื่อจ่ายเป็น ค่าจัดซื้อเครื่องพิมพ์เลเซอร์ หรือ LED ขาวดำ ชนิด Network แบบที่ ๒ (๓๘ หน้า/นาที) จำนวน ๑ เครื่อง ๆ ละ ๑๕,๐๐๐ บาท - เป็นไปตามเกณฑ์ราคากลางและคุณลักษณะพื้นฐานการจัดหาอุปกรณ์และระบบคอมพิวเตอร์ ฉบับเดือน มีนาคม ๒๕๖๖ กระทรวงดิจิทัลเพื่อเศรษฐกิจและสังคม (กองคลัง)</p>	๐.๐๐	(+) ๑๕,๐๐๐	๑๕,๐๐๐
	<p>โอนลด</p> <p>เงินเดือนข้าราชการ หรือพนักงานส่วนท้องถิ่น (สำนักปลัด หน้าที่ ๑๗๐) แผนงานบริหารงานทั่วไป /งานควบคุมภายในและการตรวจสอบภายใน /รายจ่ายเงินเดือน (ฝ่ายประจำ) /ประเภทรายจ่ายเงินเดือนข้าราชการ หรือพนักงานส่วนท้องถิ่น</p>	๕๖,๐๐๐	(-) ๑๕,๐๐๐	๔๑,๐๐๐

นายพนรัตน์ ตันยหงทอง
รองปลัด อบต.

รายการโอนงบประมาณรายจ่าย ประจำปีงบประมาณ พ.ศ. ๒๕๖๗ ครั้งที่ ๓/๒๕๖๗
ค่าครุภัณฑ์

รายการที่	โครงการ /ประเภทรายจ่าย แผนงาน /งาน /รายจ่าย /ประเภทรายจ่าย	งบประมาณ คงเหลือ ก่อนโอน (บาท)	จำนวนเงิน ที่ขอโอน (บาท)	งบประมาณ หลังโอน (บาท)
๕	<p>โอนงบประมาณ ตั้งเป็นรายการใหม่</p> <p>เครื่องปรับอากาศ แบบติดผนัง ขนาด ๒๔,๐๐๐ บีทียู (กองสาธารณสุขและสิ่งแวดล้อม) แผนงานสาธารณสุข /งานบริหารงานทั่วไปเกี่ยวกับการสาธารณสุข /รายจ่ายค่าครุภัณฑ์ /ประเภทครุภัณฑ์ สำนักงาน</p> <p>เหตุผลการโอนงบประมาณ เนื่องจากกองสาธารณสุขและสิ่งแวดล้อม มีความประสงค์ในการจะจัดซื้อเครื่องปรับอากาศ ฯ เพื่อทดแทน ของเดิมที่ชำรุดและเพื่อให้เพียงพอต่อสภาพพื้นที่ห้องทำงาน จึงขอโอนงบประมาณตั้งจ่ายเป็นรายการใหม่ การโอนครั้งนี้เป็นอำนาจของสภาองค์การบริหารส่วนตำบลทับคล้อ ในการประชุมสมัยสามัญ สมัยที่ ๒ ประจำปี ๒๕๖๗ วันที่ ๑๔ พฤษภาคม พ.ศ. ๒๕๖๗ เป็นไปตามระเบียบกระทรวงมหาดไทย ว่าด้วยวิธีการ งบประมาณขององค์การปกครองส่วนท้องถิ่น พ.ศ. ๒๕๖๓ ข้อ ๒๗</p> <p>รายละเอียดค่าใช้จ่าย - เพื่อจ่ายเป็น ค่าจัดซื้อเครื่องปรับอากาศ แบบติดผนัง ขนาด ๒๔,๐๐๐ บีทียู จำนวน ๒ เครื่อง ๆ ละ ๒๔,๘๐๐ บาท - เป็นไปตามบัญชีราคามาตรฐานครุภัณฑ์ สำนักงานงบประมาณ ณ เดือนธันวาคม ๒๕๖๖ (กองสาธารณสุขและ สิ่งแวดล้อม)</p>	๐.๐๐	(+) ๔๙,๘๐๐	๔๙,๘๐๐
	<p>โอนลด</p> <p>โครงการฝึกอบรม หรือฝึกทบทวนอาสาสมัครป้องกันภัยฝ่ายพลเรือน (อปพร.) (สำนักปลัด หน้าที่ ๑๗๔) แผนงานการรักษาความสงบภายใน /งานป้องกันและบรรเทาสาธารณภัย /รายจ่ายค่าใช้สอย /ประเภท รายจ่ายเกี่ยวเนื่องกับการปฏิบัติราชการที่ไม่เข้าลักษณะรายจ่ายงบรายจ่ายอื่น ๆ</p>	๕๐,๐๐๐	(-) ๔๙,๘๐๐	๒๐๐

นายพนรัตน์ ตันยหงทอง
รองปลัด อบต.

รายการโอนงบประมาณรายจ่าย ประจำปีงบประมาณ พ.ศ. ๒๕๖๗ ครั้งที่ ๓/๒๕๖๗
ค่าครุภัณฑ์

รายการที่	โครงการ /ประเภทรายจ่าย แผนงาน /งาน /รายจ่าย /ประเภทรายจ่าย	งบประมาณ คงเหลือ ก่อนโอน (บาท)	จำนวนเงิน ที่ขอโอน (บาท)	งบประมาณ หลังโอน (บาท)
๖	<p>โอนงบประมาณ ตั้งเป็นรายการใหม่</p> <p>เครื่องพ่นฝอยละเอียด (ULV) สะพายหลัง ระบบโรตารี (Rotary) (กองสาธารณสุขและสิ่งแวดล้อม) แผนงานสาธารณสุข /งานบริการสาธารณสุขและงานสาธารณสุขอื่น /รายจ่ายค่าครุภัณฑ์ /ประเภทครุภัณฑ์ วิทยาศาสตร์หรือการแพทย์</p> <p>เหตุผลการโอนงบประมาณ เนื่องจากกองสาธารณสุขและสิ่งแวดล้อม มีความประสงค์ในการจะจัดซื้อเครื่องพ่นฝอยละเอียด (ULV) ฯ เพื่อใช้ในการปฏิบัติงานให้มีประสิทธิภาพมากขึ้น จึงขอโอนงบประมาณตั้งจ่ายเป็นรายการใหม่ การโอนครั้งนี้เป็นอำนาจของสภาองค์การบริหารส่วนตำบลทับคล้อ ในการประชุมสมัยสามัญ สมัยที่ ๒ ประจำปี ๒๕๖๗ วันที่ ๑๔ พฤษภาคม พ.ศ. ๒๕๖๗ เป็นไปตามระเบียบกระทรวงมหาดไทย ว่าด้วยวิธีการงบประมาณฯ ข้อ ๒๗</p> <p>รายละเอียดค่าใช้จ่าย</p> <ul style="list-style-type: none"> - เพื่อจ่ายเป็น ค่าจัดซื้อเครื่องพ่นฝอยละเอียด (ULV) สะพายหลัง ระบบโรตารี (Rotary) จำนวน ๑ เครื่อง ๆ ละ ๙๑,๘๐๐ บาท - เป็นครุภัณฑ์ที่ไม่มีกำหนดไว้ในบัญชีราคามาตรฐานครุภัณฑ์ของหน่วยงานรัฐ - ตั้งงบประมาณรายจ่ายครุภัณฑ์ ตามราคาท้องถิ่น เพื่อใช้ในการปฏิบัติงานของเจ้าหน้าที่ - เป็นไปตามหนังสือกรมส่งเสริมการปกครองท้องถิ่น ที่ มท ๐๘๐๘.๒/ว ๑๐๙๕ ลงวันที่ ๒๘ พ.ค. ๒๕๖๔ - หนังสือกระทรวงมหาดไทย ที่ มท ๐๘๐๘.๒/ว ๑๙๘๙ ลงวันที่ ๒๒ มิ.ย. ๒๕๕๒ - หนังสือกระทรวงมหาดไทย ที่ มท ๐๘๑๐.๓/ว ๗๕๐๙ ลงวันที่ ๗ ต.ค. ๒๕๖๕ หรือระเบียบ/หนังสือสั่งการต่าง ๆ - เป็นไปตามแผนพัฒนาท้องถิ่น (ปี พ.ศ. ๒๕๖๖-๒๕๗๐) ฉบับแก้ไข ครั้งที่ ๑ ปี พ.ศ. ๒๕๖๗ ของ อบต.ทับคล้อ หน้าที่ ๒๕ ลำดับที่ ๒๔ (กองสาธารณสุขและสิ่งแวดล้อม) 	๐.๐๐	(+) ๙๑,๘๐๐	๙๑,๘๐๐
	<p>โอนลด</p> <p>เครื่องพ่นหมอกควันสะพายไพล่ ที่ใช้ในงานสาธารณสุข (กองสาธารณสุขและสิ่งแวดล้อม หน้าที่ ๒๒๖) แผนงานสาธารณสุข /งานบริการสาธารณสุขและงานสาธารณสุขอื่น /รายจ่ายค่าครุภัณฑ์ /ประเภทครุภัณฑ์ วิทยาศาสตร์หรือการแพทย์</p>	๘๑,๑๐๐	(-) ๘๑,๑๐๐	๐.๐๐
	<p>โอนลด</p> <p>โครงการเสริมสร้างความรู้เกี่ยวกับประชาธิปไตย (สำนักปลัด หน้าที่ ๒๕๖) แผนงานสร้างความเข้มแข็งของชุมชน /งานส่งเสริมและสนับสนุนความเข้มแข็งชุมชน /รายจ่ายค่าใช้สอย /ประเภทรายจ่ายเกี่ยวเนื่องกับการปฏิบัติราชการที่ไม่เข้าลักษณะรายจ่ายงบรายจ่ายอื่น ๆ</p>	๑๒,๐๐๐	(-) ๑๐,๗๐๐	๑,๓๐๐

นายณพรัตน์ ตันยหงทอง
รองปลัด อบต.

รายการโอนงบประมาณรายจ่าย ประจำปีงบประมาณ พ.ศ. ๒๕๖๗ ครั้งที่ ๓/๒๕๖๗
ค่าครุภัณฑ์

รายการที่	โครงการ /ประเภทรายจ่าย แผนงาน /งาน /รายจ่าย /ประเภทรายจ่าย	งบประมาณ คงเหลือ ก่อนโอน (บาท)	จำนวนเงิน ที่ขอโอน (บาท)	งบประมาณ หลังโอน (บาท)
๗	<p>โอนงบประมาณ ตั้งเป็นรายการใหม่</p> <p>เครื่องเจียร/ตัด แบบมือถือ ขับด้วยมอเตอร์ไฟฟ้า ขนาดไม่น้อยกว่า ๕๐๐ วัตต์ (กองช่าง) แผนงานอุตสาหกรรมและโยธา /งานบริหารทั่วไปเกี่ยวกับอุตสาหกรรมและโยธา /รายจ่ายค่าครุภัณฑ์ /ประเภทครุภัณฑ์โรงงาน</p> <p>เหตุผลการโอนงบประมาณ เนื่องจากกองช่าง มีความประสงค์ในการจะจัดซื้อเครื่องเครื่องเจียร/ตัด แบบมือถือ ๆ เพื่อใช้ในการปฏิบัติงานให้มีประสิทธิภาพมากขึ้น จึงขอโอนงบประมาณตั้งจ่ายเป็นรายการใหม่ การโอนครั้งนี้เป็นอำนาจของสภาองค์การบริหารส่วนตำบลทับคล้อ ในการประชุมสมัยสามัญ สมัยที่ ๒ ประจำปี ๒๕๖๗ วันที่ ๑๔ พฤษภาคม พ.ศ. ๒๕๖๗ เป็นไปตามระเบียบกระทรวงมหาดไทย ว่าด้วยวิธีการงบประมาณขององค์การปกครองส่วนท้องถิ่น พ.ศ. ๒๕๖๓ ข้อ ๒๗</p> <p>รายละเอียดค่าใช้จ่าย</p> <ul style="list-style-type: none"> - เพื่อจ่ายเป็น ค่าจัดซื้อเครื่องเจียร/ตัด แบบมือถือ ขับด้วยมอเตอร์ไฟฟ้า ขนาดไม่น้อยกว่า ๕๐๐ วัตต์ ความเร็วรอบไม่น้อยกว่า ๑๐,๐๐๐ รอบต่อนาที จำนวน ๑ เครื่อง ๆ ละ ๒,๐๐๐ บาท - เป็นครุภัณฑ์ที่ไม่มีกำหนดไว้ในบัญชีราคามาตรฐานครุภัณฑ์ของหน่วยงานรัฐ - ตั้งงบประมาณรายจ่ายครุภัณฑ์ ตามราคาท้องถิ่น เพื่อใช้ในการปฏิบัติงานของเจ้าหน้าที่ - เป็นไปตามหนังสือกรมส่งเสริมการปกครองท้องถิ่น ที่ มท ๐๘๐๘.๒/ว ๑๐๙๕ ลงวันที่ ๒๘ พ.ค. ๒๕๖๔ - หนังสือกระทรวงมหาดไทย ที่ มท ๐๘๐๘.๒/ว ๑๙๘๙ ลงวันที่ ๒๒ มิ.ย. ๒๕๕๒ - หนังสือกระทรวงมหาดไทย ที่ มท ๐๘๑๐.๓/ว ๗๕๐๙ ลงวันที่ ๗ ต.ค. ๒๕๖๕ หรือระเบียบ/หนังสือสั่งการต่าง ๆ ที่เกี่ยวข้อง (กองช่าง) 	๐.๐๐	(+) ๒,๐๐๐	๒,๐๐๐
	<p>โอนลด</p> <p>ค่าสาธารณูปโภคค้างจ่าย (สำนักปลัด หน้าที่ ๑๕๕) แผนงานบริหารงานทั่วไป /งานบริหารทั่วไป /รายจ่ายอื่น /ประเภทรายจ่ายรายจ่ายอื่น</p>	๑๘,๐๔๒.๗๖	(-) ๒,๐๐๐	๑๖,๐๔๒.๗๖

นายพรรัตน์ ตันยหงทอง
รองปลัด อบต.

รายการโอนงบประมาณรายจ่าย ประจำปีงบประมาณ พ.ศ. ๒๕๖๗ ครั้งที่ ๓/๒๕๖๗
ค่าครุภัณฑ์

รายการที่	โครงการ /ประเภทรายจ่าย แผนงาน /งาน /รายจ่าย /ประเภทรายจ่าย	งบประมาณ คงเหลือ ก่อนโอน (บาท)	จำนวนเงิน ที่ขอโอน (บาท)	งบประมาณ หลังโอน (บาท)
๘	<p>โอนงบประมาณ ตั้งเป็นรายการใหม่</p> <p>ส่วนไฟฟ้า ขับด้วยมอเตอร์ไฟฟ้า ขนาดไม่น้อยกว่า ๔๐๐ วัตต์ (กองช่าง) แผนงานอุตสาหกรรมและโยธา /งานบริหารทั่วไปเกี่ยวกับอุตสาหกรรมและโยธา /รายจ่ายค่าครุภัณฑ์ /ประเภทครุภัณฑ์โรงงาน</p> <p>เหตุผลการโอนงบประมาณ เนื่องจากกองช่าง มีความประสงค์ในการจะจัดซื้อส่วนไฟฟ้า ฯ เพื่อใช้ในการปฏิบัติงานให้มีประสิทธิภาพมากขึ้น จึงขอโอนงบประมาณตั้งจ่ายเป็นรายการใหม่ การโอนครั้งนี้เป็นอำนาจของสภาองค์การบริหารส่วนตำบลทับคล้อ ในการประชุมสมัยสามัญ สมัยที่ ๒ ประจำปี ๒๕๖๗ วันที่ ๑๔ พฤษภาคม พ.ศ. ๒๕๖๗ เป็นไปตามระเบียบกระทรวงมหาดไทย ว่าด้วยวิธีการงบประมาณขององค์กรปกครองส่วนท้องถิ่น พ.ศ. ๒๕๖๓ ข้อ ๒๗</p> <p>รายละเอียดค่าใช้จ่าย</p> <ul style="list-style-type: none"> - เพื่อจ่ายเป็น ค่าจัดซื้อส่วนไฟฟ้า ขับด้วยมอเตอร์ไฟฟ้า ขนาดไม่น้อยกว่า ๔๐๐ วัตต์ ความเร็วรอบไม่น้อยกว่า ๐ - ๓,๐๐๐ รอบต่อนาที จำนวน ๑ เครื่อง ๆ ละ ๓,๐๐๐ บาท - เป็นครุภัณฑ์ที่ไม่มีกำหนดไว้ในบัญชีราคามาตรฐานครุภัณฑ์ของหน่วยงานรัฐ - ตั้งงบประมาณรายจ่ายครุภัณฑ์ ตามราคาท้องถิ่น เพื่อใช้ในการปฏิบัติงานของเจ้าหน้าที่ - เป็นไปตามหนังสือกรมส่งเสริมการปกครองท้องถิ่น ที่ มท ๐๘๐๘.๒/ว ๑๐๙๕ ลงวันที่ ๒๘ พ.ค. ๒๕๖๔ - หนังสือกระทรวงมหาดไทย ที่ มท ๐๘๐๘.๒/ว ๑๙๘๙ ลงวันที่ ๒๒ มิ.ย. ๒๕๕๒ - หนังสือกระทรวงมหาดไทย ที่ มท ๐๘๑๐.๓/ว ๗๕๐๙ ลงวันที่ ๗ ต.ค. ๒๕๖๕ หรือระเบียบ/หนังสือสั่งการต่าง ๆ ที่เกี่ยวข้อง (กองช่าง) 	๐.๐๐	(+) ๓,๐๐๐	๓,๐๐๐
	<p>โอนลด</p> <p>ค่าสาธารณูปโภคค้างจ่าย (สำนักปลัด หน้าที่ ๑๕๕) แผนงานบริหารงานทั่วไป /งานบริหารทั่วไป /รายจ่ายอื่น /ประเภทรายจ่ายรายจ่ายอื่น</p>	๑๖,๐๔๒.๗๖	(-) ๓,๐๐๐	๑๓,๐๔๒.๗๖

นายพรรัตน์ ตันยหงทอง
รองปลัด อบต.

รายการโอนงบประมาณรายจ่าย ประจำปีงบประมาณ พ.ศ. ๒๕๖๗ ครั้งที่ ๓/๒๕๖๗
ค่าครุภัณฑ์

รายการที่	โครงการ /ประเภทรายจ่าย แผนงาน /งาน /รายจ่าย /ประเภทรายจ่าย	งบประมาณ คงเหลือ ก่อนโอน (บาท)	จำนวนเงิน ที่ขอโอน (บาท)	งบประมาณ หลังโอน (บาท)
๑	<p>โอนงบประมาณ ตั้งเป็นรายการใหม่</p> <p>เครื่องตัดโลหะ ไฟเบอร์ กำลังไฟไม่น้อยกว่า ๒,๐๐๐ วัตต์ (กองช่าง) แผนงานอุตสาหกรรมและโยธา /งานบริหารทั่วไปเกี่ยวกับอุตสาหกรรมและโยธา /รายจ่ายค่าครุภัณฑ์ /ประเภทครุภัณฑ์โรงงาน</p> <p>เหตุผลการโอนงบประมาณ เนื่องจากกองช่าง มีความประสงค์ในการจะจัดซื้อเครื่องตัดโลหะ ไฟเบอร์ ฯ เพื่อใช้ในการปฏิบัติงานให้มีประสิทธิภาพมากขึ้น จึงขอโอนงบประมาณตั้งจ่ายเป็นรายการใหม่ การโอนครั้งนี้เป็นอำนาจของสภาองค์การบริหารส่วนตำบลทับคล้อ ในการประชุมสมัยสามัญ สมัยที่ ๒ ประจำปี ๒๕๖๗ วันที่ ๑๔ พฤษภาคม พ.ศ. ๒๕๖๗ เป็นไปตามระเบียบกระทรวงมหาดไทย ว่าด้วยวิธีการงบประมาณขององค์การปกครองส่วนท้องถิ่น พ.ศ. ๒๕๖๓ ข้อ ๒๗</p> <p>รายละเอียดค่าใช้จ่าย</p> <ul style="list-style-type: none"> - เพื่อจ่ายเป็น ค่าจัดซื้อเครื่องตัดโลหะ ไฟเบอร์ กำลังไฟไม่น้อยกว่า ๒,๐๐๐ วัตต์ ขนาดไม่น้อยกว่า ๑๔ นิ้ว ความเร็วรอบไม่น้อยกว่า ๓,๕๐๐ รอบต่อนาที จำนวน ๑ เครื่อง ๆ ละ ๑๐,๐๐๐ บาท - เป็นครุภัณฑ์ที่ไม่มีกำหนดไว้ในบัญชีราคามาตรฐานครุภัณฑ์ของหน่วยงานรัฐ - ตั้งงบประมาณรายจ่ายครุภัณฑ์ ตามราคาท้องถิ่น เพื่อใช้ในการปฏิบัติงานของเจ้าหน้าที่ - เป็นไปตามหนังสือกรมส่งเสริมการปกครองท้องถิ่น ที่ มท ๐๘๐๘.๒/ว ๑๐๙๕ ลงวันที่ ๒๘ พ.ค. ๒๕๖๔ - หนังสือกระทรวงมหาดไทย ที่ มท ๐๘๐๘.๒/ว ๑๙๘๙ ลงวันที่ ๒๒ มิ.ย. ๒๕๕๒ - หนังสือกระทรวงมหาดไทย ที่ มท ๐๘๑๐.๓/ว ๗๕๐๙ ลงวันที่ ๗ ต.ค. ๒๕๖๕ หรือระเบียบ/หนังสือสั่งการต่าง ๆ ที่เกี่ยวข้อง (กองช่าง) 	๐.๐๐	(+) ๑๐,๐๐๐	๑๐,๐๐๐
	<p>โอนลด</p> <p>ค่าสาธารณูปโภคค้างจ่าย (สำนักปลัด หน้าที่ ๑๕๕) แผนงานบริหารงานทั่วไป /งานบริหารทั่วไป /รายจ่ายอื่น /ประเภทรายจ่ายรายจ่ายอื่น</p>	๑๓,๐๔๒.๗๖	(-) ๑๐,๐๐๐	๓,๐๔๒.๗๖

นายณพรัตน์ ตันยหงทอง
รองปลัด อบต.

รายการโอนงบประมาณรายจ่าย ประจำปีงบประมาณ พ.ศ. ๒๕๖๗ ครั้งที่ ๓/๒๕๖๗
ค่าครุภัณฑ์

รายการที่	โครงการ /ประเภทรายจ่าย แผนงาน /งาน /รายจ่าย /ประเภทรายจ่าย	งบประมาณ คงเหลือ ก่อนโอน (บาท)	จำนวนเงิน ที่ขอโอน (บาท)	งบประมาณ หลังโอน (บาท)
๑๐	<p>โอนงบประมาณ ตั้งเป็นรายการใหม่</p> <p>รถเข็นปูนเหล็ก แบบล้อเดียว (กองช่าง) แผนงานอุตสาหกรรมและโยธา /งานบริหารทั่วไปเกี่ยวกับอุตสาหกรรมและโยธา /รายจ่ายค่าครุภัณฑ์ /ประเภทครุภัณฑ์ก่อสร้าง</p> <p>เหตุผลการโอนงบประมาณ เนื่องจากกองช่าง มีความประสงค์ในการจะจัดซื้อรถเข็นปูนเหล็ก ๑ คัน เพื่อใช้ในการปฏิบัติงานให้มีประสิทธิภาพมากขึ้น จึงขอโอนงบประมาณตั้งจ่ายเป็นรายการใหม่ การโอนครั้งนี้เป็นอำนาจของสภาองค์การบริหารส่วนตำบลทับคล้อ ในการประชุมสมัยสามัญ สมัยที่ ๒ ประจำปี ๒๕๖๗ วันที่ ๑๔ พฤษภาคม พ.ศ. ๒๕๖๗ เป็นไปตามระเบียบกระทรวงมหาดไทย ว่าด้วยวิธีการงบประมาณขององค์กรปกครองส่วนท้องถิ่น พ.ศ. ๒๕๖๓ ข้อ ๒๗</p> <p>รายละเอียดค่าใช้จ่าย</p> <ul style="list-style-type: none"> - เพื่อจ่ายเป็น ค่าจัดซื้อรถเข็นปูนเหล็ก แบบล้อเดียว จำนวน ๑ คัน ๆ ละ ๒,๐๐๐ บาท - เป็นครุภัณฑ์ที่ไม่มีกำหนดไว้ในบัญชีราคามาตรฐานครุภัณฑ์ของหน่วยงานรัฐ - ตั้งงบประมาณรายจ่ายครุภัณฑ์ ตามราคาท้องถิ่น เพื่อใช้ในการปฏิบัติงานของเจ้าหน้าที่ - เป็นไปตามหนังสือกรมส่งเสริมการปกครองท้องถิ่น ที่ มท ๐๘๐๘.๒/ว ๑๐๙๕ ลงวันที่ ๒๘ พ.ค. ๒๕๖๔ - หนังสือกระทรวงมหาดไทย ที่ มท ๐๘๐๘.๒/ว ๑๙๘๙ ลงวันที่ ๒๒ มิ.ย. ๒๕๕๒ - หนังสือกระทรวงมหาดไทย ที่ มท ๐๘๑๐.๓/ว ๗๕๐๙ ลงวันที่ ๗ ต.ค. ๒๕๖๕ หรือระเบียบ/หนังสือสั่งการต่าง ๆ ที่เกี่ยวข้อง (กองช่าง) 	๐.๐๐	(+) ๒,๐๐๐	๒,๐๐๐
	<p>โอนลด</p> <p>ค่าสาธารณูปโภคค้างจ่าย (สำนักปลัด หน้าที่ ๑๕๕) แผนงานบริหารงานทั่วไป /งานบริหารทั่วไป /รายจ่ายอื่น /ประเภทรายจ่ายรายจ่ายอื่น</p>	๓,๐๔๒.๗๖	(-) ๒,๐๐๐	๑,๐๔๒.๗๖

นายพนรัตน์ ตันยหงทอง
รองปลัด อบต.

รายการโอนงบประมาณรายจ่าย ประจำปีงบประมาณ พ.ศ. ๒๕๖๗ ครั้งที่ ๓/๒๕๖๗
ค่าครุภัณฑ์

รายการที่	โครงการ /ประเภทรายจ่าย แผนงาน /งาน /รายจ่าย /ประเภทรายจ่าย	งบประมาณ คงเหลือ ก่อนโอน (บาท)	จำนวนเงิน ที่ขอโอน (บาท)	งบประมาณ หลังโอน (บาท)
๑๑	<p>โอนงบประมาณ ตั้งเป็นรายการใหม่</p> <p>ตู้เชื่อมโลหะ กำลังไฟไม่น้อยกว่า ๑๖๐ แอมป์ (กองช่าง) แผนงานอุตสาหกรรมและโยธา /งานบริหารทั่วไปเกี่ยวกับอุตสาหกรรมและโยธา /รายจ่ายค่าครุภัณฑ์ /ประเภทครุภัณฑ์ก่อสร้าง</p> <p>เหตุผลการโอนงบประมาณ เนื่องจากกองช่าง มีความประสงค์ในการจะจัดซื้อตู้เชื่อมโลหะ ๆ เพื่อใช้ในการปฏิบัติงานให้มีประสิทธิภาพมากขึ้น จึงขอโอนงบประมาณตั้งจ่ายเป็นรายการใหม่ การโอนครั้งนี้เป็นอำนาจของสภาองค์การบริหารส่วนตำบลทับคล้อ ในการประชุมสมัยสามัญ สมัยที่ ๒ ประจำปี ๒๕๖๗ วันที่ ๑๔ พฤษภาคม พ.ศ. ๒๕๖๗ เป็นไปตามระเบียบกระทรวงมหาดไทย ว่าด้วยวิธีการงบประมาณขององค์การปกครองส่วนท้องถิ่น พ.ศ. ๒๕๖๓ ข้อ ๒๗</p> <p>รายละเอียดค่าใช้จ่าย</p> <ul style="list-style-type: none"> - เพื่อจ่ายเป็น ค่าจัดซื้อตู้เชื่อมโลหะ กำลังไฟไม่น้อยกว่า ๑๖๐ แอมป์ จำนวน ๑ เครื่อง ๆ ละ ๘,๐๐๐ บาท - เป็นครุภัณฑ์ที่ไม่มีกำหนดไว้ในบัญชีราคามาตรฐานครุภัณฑ์ของหน่วยงานรัฐ - ตั้งงบประมาณรายจ่ายครุภัณฑ์ ตามราคาท้องถิ่น เพื่อใช้ในการปฏิบัติงานของเจ้าหน้าที่ - เป็นไปตามหนังสือกรมส่งเสริมการปกครองท้องถิ่น ที่ มท ๐๘๐๘.๒/ว ๑๐๙๕ ลงวันที่ ๒๘ พ.ค. ๒๕๖๔ - หนังสือกระทรวงมหาดไทย ที่ มท ๐๘๐๘.๒/ว ๑๙๘๙ ลงวันที่ ๒๒ มิ.ย. ๒๕๕๒ - หนังสือกระทรวงมหาดไทย ที่ มท ๐๘๑๐.๓/ว ๗๕๐๙ ลงวันที่ ๗ ต.ค. ๒๕๖๕ หรือระเบียบ/หนังสือสั่งการต่าง ๆ ที่เกี่ยวข้อง (กองช่าง) 	๐.๐๐	(+) ๘,๐๐๐	๘,๐๐๐
	<p>โอนลด</p> <p>โครงการแก้ไขป้องกันปัญหายาเสพติดและติดตามดูแลผู้เสพ /ผู้ติดยาเสพติด (สำนักปลัด หน้าที่ ๒๔๖)</p> <p>แผนงานสร้างความเข้มแข็งของชุมชน /งานส่งเสริมและสนับสนุนความเข้มแข็งชุมชน /รายจ่ายค่าใช้สอย /ประเภทรายจ่ายเกี่ยวเนื่องกับการปฏิบัติราชการที่ไม่เข้าลักษณะรายจ่ายงบรายจ่ายอื่น ๆ</p>	๒๐,๐๐๐	(-) ๘,๐๐๐	๑๒,๐๐๐

นายพนรัตน์ ตันยหงทอง
รองปลัด อบต.

รายการโอนงบประมาณรายจ่าย ประจำปีงบประมาณ พ.ศ. ๒๕๖๗ ครั้งที่ ๓/๒๕๖๗
ค่าที่ดินและสิ่งก่อสร้าง

รายการที่	โครงการ /ประเภทรายจ่าย แผนงาน /งาน /รายจ่าย /ประเภทรายจ่าย	งบประมาณ คงเหลือ ก่อนโอน (บาท)	จำนวนเงิน ที่ขอโอน (บาท)	งบประมาณ หลังโอน (บาท)
๑๒	<p>โอนงบประมาณ ตั้งเป็นรายการใหม่</p> <p>โครงการก่อสร้างถนนคอนกรีตเสริมเหล็ก (สายหนองอ้ายตุ้-ยางสามต้น) ต่อจากเดิม หมู่ที่ ๘ ตำบลทับคล้อ อำเภอบึงสามพัน จังหวัดพิจิตร (กองช่าง)</p> <p>แผนงานอุตสาหกรรมและโยธา /งานก่อสร้าง /รายจ่ายค่าที่ดินและสิ่งก่อสร้าง /ประเภทค่าก่อสร้างสิ่งสาธารณูปการ</p> <p><u>เหตุผลการโอนงบประมาณ</u></p> <p>เนื่องจากสภาพถนนเดิมเป็นหลุมบ่อ ทำให้การเดินทางสัญจรไป-มาลำบาก อาจก่อให้เกิดอันตรายกับประชาชนที่สัญจรในพื้นที่ จึงขอโอนงบประมาณตั้งจ่ายเป็นรายการใหม่ การโอนครั้งนี้เป็นอำนาจของสภาองค์การบริหารส่วนตำบลทับคล้อ ในการประชุมสมัยสามัญ สมัยที่ ๒ ประจำปี ๒๕๖๗ วันที่ ๑๔ พฤษภาคม พ.ศ. ๒๕๖๗ เป็นไปตามระเบียบกระทรวงมหาดไทย ว่าด้วยวิธีการงบประมาณขององค์กรปกครองส่วนท้องถิ่น พ.ศ. ๒๕๖๓ ข้อ ๒๗</p> <p><u>รายละเอียดค่าใช้จ่าย</u></p> <ul style="list-style-type: none"> - เพื่อจ่ายเป็น ค่าก่อสร้างถนนคอนกรีตเสริมเหล็ก (สายหนองอ้ายตุ้-ยางสามต้น) ต่อจากเดิม หมู่ที่ ๘ ปริมาณงาน ความกว้างผิวจราจร ๔.๐๐ เมตร ความยาว ๒๐๐.๐๐ เมตร ความหนา ๐.๑๕ เมตร หรือมีพื้นที่ในการเทคอนกรีต ไม่น้อยกว่า ๘๐๐.๐๐ ตารางเมตร และลงลูกรังไหลทางทั้ง ๒ ข้าง ๆ ละ ๐.๑๕ เมตร รายละเอียดตามประมาณการงานก่อสร้าง และตามแบบแปลนที่ อบต.ทับคล้อ กำหนด - เป็นไปตามพระราชบัญญัติสภาตำบลและองค์การบริหารส่วนตำบล พ.ศ. ๒๕๓๗ และที่แก้ไขเพิ่มเติม หรือระเบียบ/หนังสือสั่งการต่าง ๆ ที่เกี่ยวข้อง - เป็นไปตามแผนพัฒนาท้องถิ่น (ปี พ.ศ. ๒๕๖๖-๒๕๗๐) ฉบับแก้ไข ครั้งที่ ๑ ปี พ.ศ. ๒๕๖๗ ของ อบต.ทับคล้อ หน้าที่ ๑๙ ลำดับที่ ๑๘ (กองช่าง) 	๐.๐๐	(+) ๔๔๓,๐๐๐	๔๔๓,๐๐๐
	<p>โอนลด</p> <p>โครงการรื้อถนนคอนกรีตเสริมเหล็ก พร้อมก่อสร้างใหม่ (สายหลังวัดชัยศรี บริเวณสามแยก ถึงบ้านวังโอง) หมู่ที่ ๘ - หมู่ที่ ๙ (กองช่าง หน้าที่ ๒๙๐)</p> <p>แผนงานอุตสาหกรรมและโยธา /งานก่อสร้าง/รายจ่ายค่าที่ดินและสิ่งก่อสร้าง /ประเภทค่าปรับปรุงที่ดินและสิ่งก่อสร้าง</p>	๔๖๒,๘๐๐	(-) ๔๔๓,๐๐๐	๑๙,๘๐๐

แบบสรุปประมาณราคางานก่อสร้างทาง สะพาน และท่อเหลี่ยม

ชื่อโครงการ / งานก่อสร้าง ก่อสร้างถนนคอนกรีตเสริมเหล็ก สายหนองอ้ายตื้อ - ยางสามต้น ต่อจากเดิม ม. 8 ต. ทับคล้อ อ. ทับคล้อ จ. พิจิตร

หน่วยงานเจ้าของโครงการ / งานก่อสร้าง องค์การบริหารส่วนตำบลทับคล้อ

ราคาน้ำมันเชื้อเพลิงโซล่า ที่ 31.00 - 31.99 บาท / ลิตร

ลำดับที่	รายการ	ปริมาณ	หน่วย	ราคาต่อหน่วย	ราคาทุน	Factor F	ราคาต่อหน่วย x FF	ราคากลาง
1	งานปรับเกลี่ยด้วยเครื่องจักรกลขนาดเบา							
1.1	งานปรับเกลี่ยพื้นที่ทางเดิม	800.00	ตร.ม.	1.74	1,392.00	1.3642	2.37	1,898.97
2	งานโครงสร้างถนนคอนกรีตเสริมเหล็ก							
2.1	งานทรายหยาบรองพื้นปรับระดับ	40.00	ลบ.ม	436.14	17,445.60	1.3642	594.98	23,799.29
2.2	ค่าแรงงานทรายหยาบรองพื้นปรับระดับ	40.00	ลบ.ม	112.00	4,480.00	1.3642	152.79	6,111.62
2.3	งานไม้แบบ	16.41	ลบ.พ.	151.09	2,479.39	1.3642	206.12	3,382.38
2.4	ค่าแรงงานไม้แบบ	60.00	ตร.ม	139.00	8,340.00	1.3642	189.62	11,377.43
2.5	งานเหล็ก RB ขนาด Ø 19.00 มม.	27.00	เส้น	613.71	16,570.17	1.3642	837.22	22,605.03
2.6	งานเหล็กตะแกรง WIRE MESH ขนาด Ø 4.00 มม. # 0.20 x 0.20 ม.	800.00	ตร.ม	30.00	24,000.00	1.3642	40.93	32,740.80
2.7	ค่าแรงงานเหล็กตะแกรง WIRE MESH	800.00	ตร.ม	5.00	4,000.00	1.3642	6.82	5,456.80
2.8	งานคอนกรีตโครงสร้าง	120.00	ลบ.ม	1,691.59	202,990.80	1.3642	2307.67	276,920.05
2.9	ค่าแรงงานคอนกรีตโครงสร้าง	120.00	ลบ.ม	327.00	39,240.00	1.3642	446.09	53,531.21
2.10	งานลงดินลูกรังไหลทาง พร้อมดันปรับเกลี่ย	12.00	ลบ.ม.	118.59	1,423.08	1.3642	161.78	1,941.37
2.11	งานแอสฟัลท์	60.00	ลิตร	40.00	2,400.00	1.3642	54.57	3,274.08
รวมค่าราคาทุนทั้งสิ้น					324,761.04		รวมราคาทั้งสิ้น	443,039.01
								443,000.00

สี่แสนสี่หมื่นสามพันบาทถ้วน


ผลรวมค่างานต้นทุนงานก่อสร้างทาง	=	443,000.00
ผลรวมค่างานต้นทุนงานก่อสร้างสะพานและท่อเหลี่ยม	=	-
ผลรวมค่าใช้จ่ายพิเศษตามข้อกำหนดและค่าใช้จ่ายอื่นๆ	=	-
ค่า Factor F งานก่อสร้างทาง	=	1.3642
ค่า Factor F งานก่อสร้างสะพานและท่อเหลี่ยม	=	-

(ลงชื่อ).....ผู้ประมาณราคา
(นายอาคม แน่นอุดร)
ตำแหน่ง นายช่างโยธา ชำนาญงาน

(ลงชื่อ).....ผู้ตรวจสอบ
(นายวิฑูรย์ แก้วบุญขุน)
ตำแหน่ง ผู้อำนวยการกองช่าง



จำนวน - ประเภทงาน		ผู้สำรวจ - ประมาณราคา	ผู้เขียนแบบ	ผู้ตรวจสอบ	ผู้เห็นชอบ	ผู้อนุมัติ
แผ่นที่	จำนวนแผ่น	(ลงชื่อ) <i>อ.ท. ประจักษ์</i> (นายอาคม แนนอุดร) ตำแหน่ง นายช่างโยธา ชำนาญงาน	(ลงชื่อ) <i>น.ส.ป. สัจจางว</i> (นางสาวน้ำฝน สังข์ทอง) ตำแหน่ง ผู้ช่วยช่างโยธา	(ลงชื่อ) <i>ร.วิ.ท.</i> (นายวิฑูรย์ แก้วบุญขุน) ตำแหน่ง ผู้อำนวยการกองช่าง	(ลงชื่อ) <i>ว.ค.ก.</i> (นายวิมล คำแก้ว) ตำแหน่ง ปลัด อบต.ทับคล้อ	(ลงชื่อ) <i>อ.ค.ค.</i> (นายสันติ พุ่มมะลิ) ตำแหน่ง นาย อบต.ทับคล้อ
2	3					
ประเภทงานก่อสร้าง		โครงการก่อสร้างถนนคอนกรีตเสริมเหล็ก (สายหนองอ้ายตู่ - ยางสามต้น) หมู่ที่ 8 ตำบลทับคล้อ อำเภอทับคล้อ จังหวัดพิจิตร				
ทาง						

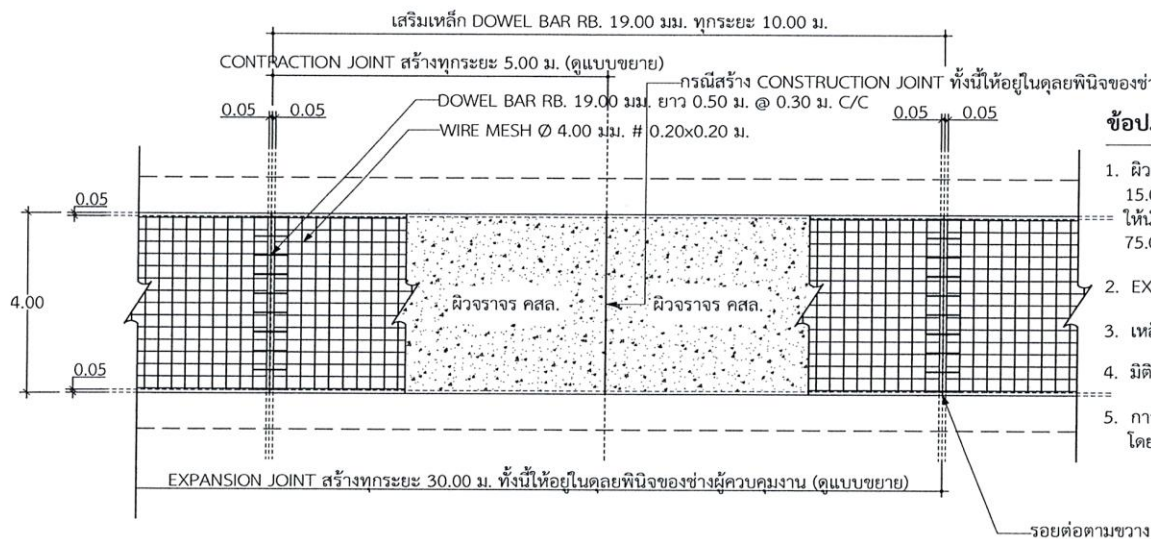

ข้อปฏิบัติ

1. ผิวจราจรคอนกรีต ให้ใช้คอนกรีตที่มีกำลังอัดประลัยของแท่งคอนกรีตตัวอย่างรูปทรงลูกบาศก์ 15.00x15.00x15.00 อายุ 28 วัน ไม่น้อยกว่า 240.00 กก./ตร.ซม. หรือถ้าจะทำการตรวจรับผลงาน ให้นำตัวอย่างคอนกรีต ที่อายุ 7 วัน ไปทำการทดสอบและสามารถรับน้ำหนักได้ไม่น้อยกว่าร้อยละ 75.00% ของกำลังอัดคอนกรีตอายุ 28 วัน
2. EXPANSION JOINT สร้างทุกระยะ 30.00 ม. ทั้งนี้ให้อยู่ในดุลยพินิจของช่างผู้ควบคุมงาน
3. เหล็กเสริมให้ใช้เหล็กตามมาตรฐาน มอก. 20-2527 และ มอก. 24-2527
4. มิติเป็น "เมตร" ยกเว้นระบุเป็นอย่างอื่น
5. การทำผิวหน้าให้หยาบ ให้ทำโดยใช้แปรงกวาดจากขอบด้านหนึ่งไปยังอีกด้านหนึ่งอย่างสม่ำเสมอ โดยร่องที่เกิดขึ้นจะต้องลึกไม่เกิน 2.00 มม.

รูปแปลนแสดงการเสริมเหล็กและรายละเอียดต่างๆ


SCALE 1:100



จำนวน - ประเภทงาน		ผู้สำรวจ - ประมาณราคา	ผู้เขียนแบบ	ผู้ตรวจสอบ	ผู้เห็นชอบ	ผู้อนุมัติ
แผ่นที่	จำนวนแผ่น	(ลงชื่อ)..... (นายอาคม แน่นอุดร)	(ลงชื่อ)..... (นางสาวน้ำฝน สังข์ทอง)	(ลงชื่อ)..... (นายวิฑูรย์ แก้วบุญขุน)	(ลงชื่อ)..... (นายวิมล คำแก้ว)	(ลงชื่อ)..... (นายสันติ พุ่มมะลิ)
1	3	ตำแหน่ง นายช่างโยธา ชำนาญงาน	ตำแหน่ง ผู้ช่วยช่างโยธา	ตำแหน่ง ผู้อำนวยการกองช่าง	ตำแหน่ง ปลัด อบต.ทับคล้อ	ตำแหน่ง นายก อบต.ทับคล้อ
ประเภทงานก่อสร้าง						
ทาง						

โครงการก่อสร้างถนนคอนกรีตเสริมเหล็ก (สายหนองอ้ายตู๋ - ยางสามต้น) หมู่ที่ 8 ตำบลทับคล้อ อำเภอทับคล้อ จังหวัดพิจิตร

ข้อปฏิบัติของผู้รับจ้าง ก่อนที่ผู้รับจ้างจะเข้าดำเนินการให้แจ้งช่างผู้ควบคุมงานทราบเพื่อชี้แจงรายละเอียดและตำแหน่งของโครงการ ในกรณีที่ไม่แจ้งให้ช่าง ผู้ควบคุมทราบแล้วเกิดข้อผิดพลาดไปจากรายละเอียดและตำแหน่งของโครงการ ให้ผู้รับจ้างรับผิดชอบทุกประการ

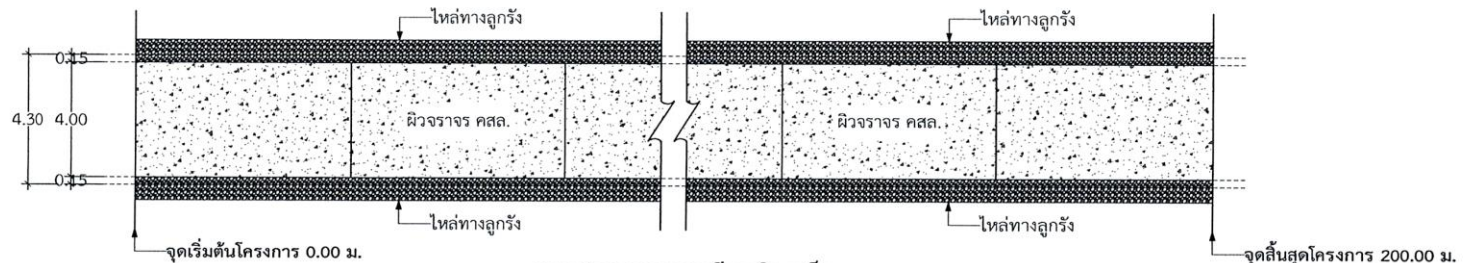

รูปแปลนถนนคอนกรีตเสริมเหล็ก

SCALE 1:150

รายการประกอบแบบ

- อุปสรรคหรือสิ่งกีดขวางในการดำเนินการก่อสร้าง เช่น ต้นไม้ ให้เป็นหน้าที่ของผู้รับจ้างในการดำเนินการ จัดการ จัดหา ปรับปรุง แก้ไข เปลี่ยนแปลง ฯลฯ ให้อยู่ในสภาพที่สามารถดำเนินการต่อไปได้ หากมีเหตุหรืออุบัติเหตุใดๆ เกิดขึ้น ผู้รับจ้างจะต้องเป็นผู้รับในการดำเนินการในขอบข่ายของลักษณะตามอุปสรรคงาน

การดำเนินการก่อสร้าง

- ตำแหน่ง แนว ค่าระดับ ที่กำหนดไว้ในแบบแปลน ให้สามารถปรับแก้ไขได้ตามสภาพพื้นที่ และลักษณะปัญหาของงานนั้นๆ ทั้งนี้ให้คำนึงถึงปริมาณงานให้ครบตามเป้าหมาย ความมั่นคง ความแข็งแรงและประโยชน์ของทางราชการเป็นหลัก โดยถือว่าการเปลี่ยนแปลงนั้น ไม่เป็นการแก้ไขแบบแปลนและสัญญา ทั้งนี้ให้อยู่ในดุลยพินิจของช่างผู้ควบคุมงาน

การรื้อถอน-การซ่อมแซม

- กรณีจำเป็นต้องมีการรื้อถอน ถ้าไม่ได้รับเป็นอย่างอื่น ให้ผู้รับจ้างรื้อถอนได้เท่าที่จำเป็นพอเพียงต่อการก่อสร้าง

หมายเหตุ

- แบบแปลนปรับปรุงตามสภาพพื้นที่โดยอ้างอิงจากแบบมาตรฐานงานก่อสร้างทาง

นายอำนาจ วันชาติ
ประธานสภา อบต.ทับคล้อ
นายดี คำทะวงศ์
สมาชิกสภา อบต.หมู่ที่ ๒
นายนพรัตน์ ตันยหงทอง
รองปลัด อบต.
นายบุญส่ง คงวิชา
รองประธานสภา อบต.

มีท่านสมาชิกสภาท่านใด มีข้อสงสัยหรืออยากซักถามการโอนงบประมาณครั้งนี้
เชิญซักถาม ผู้บริหาร/เจ้าหน้าที่/ผู้รับผิดชอบได้เลยครับ
จัดซื้อ คอมพิวเตอร์ รายการที่ กับจัดซื้อคอมพิวเตอร์รายการที่ ๓ แตกต่างกันอย่างไร
ราคาจึงไม่เท่ากัน
รายการที่ ๑ เป็นการจัดซื้อ คอมพิวเตอร์สำนักงานธรรมา ส่วนกรณี
รายการที่ ๓ ใช้สำหรับงานประมวผลผล ซึ่งราคาจะแพงกว่า
ขอท่านผู้บริหาร อธิบาย รายละเอียดการดำเนินการ ที่ยังไม่ดำเนินการ
โครงการรื้อถนนคอนกรีตเสริมเหล็ก พร้อมก่อสร้างใหม่ (สายหลังวัดชัยศรี บริเวณสามแยก
ถึง บ้านวังโอง) หมู่ที่ ๘ - หมู่ที่ ๙ งบประมาณ ๔๖๒,๘๐๐.- บาท แต่นำงบประมาณการ
มาดำเนินการ โครงการก่อสร้างถนนคอนกรีตเสริมเหล็ก (สายหนองอ้ายตุ้-ยางสามต้น) ต่อ
จากเดิม หมู่ที่ ๘ ตำบลทับคล้อ อำเภอทับคล้อ จังหวัดพิจิตร (กองช่าง) งบประมาณ
๔๔๓,๐๐๐.- บาท แทน แล้วโครงการที่ปรับลด งบประมาณแล้วจะนำมาดำเนินการหรือไม่
เนื่องจากถนนเส้นดังกล่าว ประชาชนได้รับความเดือดร้อนอย่างมาก เพราะถนนชำรุดเยาะ
เพราะเมื่อ ชาวบ้านได้ทราบข่าวว่าจะโอนงบประมาณไปดำเนินการโครงการอื่น ๆ ก็สอบถามมาที่
สมาชิกสภา

นายสันติ พุ่มมะลิ
นายก อบต.ทับคล้อ

เรียน ประธานสภาฯ สมาชิกสภา และสมาชิกสภา อบต.ทับคล้อทุกท่าน
โครงการรื้อถนนคอนกรีตเสริมเหล็ก พร้อมก่อสร้างใหม่
(สายหลังวัดชัยศรี บริเวณสามแยก ถึง บ้านวังโอง) หมู่ที่ ๘ - หมู่ที่ ๙
งบประมาณ ๔๖๒,๘๐๐.- บาท

เนื่องจาก ทางเจ้าหน้าที่ ได้ตรวจสอบ แล้วพบว่า การประมาณการ พบข้อผิดพลาด คือ
ประมาณการ ตะแกรงไวเมท ขาดไปซึ่ง ทำให้ไม่สามารถ ดำเนินการได้ เพราะหากผืน
ก่อสร้าง ก็อาจทำให้เสียหายต่อทางราชการได้ จึงขออนุมัติสภา เพื่อดำเนินการ โครงการ
ก่อสร้างถนนคอนกรีตเสริมเหล็ก (สายหนองอ้ายตุ้-ยางสามต้น) ต่อจากเดิม หมู่ที่ ๘ ตำบล
ทับคล้อ อำเภอทับคล้อ จังหวัดพิจิตร (กองช่าง) งบประมาณ ๔๔๓,๐๐๐.- บาท ซึ่งก็เป็น
โครงการหมู่ที่ ๘ แทน และหากมีความจำเป็นต้องดำเนินการโครงการ เพื่อแก้ไขปัญหาต่อ
ประชาชนดังกล่าว ก็อาจขออนุมัติใช้จ่ายเงินสะสม ต่อไป

นายบุญส่ง คงวิชา
รองประธานสภา อบต.

เนื่องจากสมาชิก สภา อบต. ไม่มีความรู้ด้านการประมาณราคา ก็อาจ จะไม่เข้าใจ
หรือไม่ทราบว่า ถนน หนึ่งเส้นต้องใช้วัสดุอะไรบ้าง จึงขอให้ผู้บริหารกำกับดูแลเจ้าหน้าที่
ที่ดำเนินการ ซึ่งมีหน้าที่โดยเฉพาะ และมีความรู้ในแต่ละด้าน ช่วยตรวจทานเอกสารให้
ถูกต้อง ก่อนที่จะเสนอทางสภา เพื่อขออนุมัติประชาชนจะได้ไม่เสียประโยชน์

นายอำนาจ วันชาติ
ประธานสภา อบต.ทับคล้อ

มีท่านสมาชิกสภาท่านใด มีข้อสงสัยหรืออยากซักถามการโอนงบประมาณอีกหรือไม่
หากไม่มีผมขอมติที่ประชุม

มติที่ประชุม

ท่านใดเห็นชอบยกมือขึ้นครับ (จำนวน ๑๐ เสียง)

ท่านใดไม่เห็นชอบยกมือขึ้นครับ (จำนวน - เสียง)

เห็นชอบ โอนงบประมาณรายจ่าย ประจำปีงบประมาณ พ.ศ. ๒๕๖๗ ครั้งที่ ๓/๒๕๖๗

จำนวน ๑๒ รายการ งบประมาณ ๖๗๖,๖๐๐ บาท

เห็นชอบ(จำนวน ๑๐ เสียง) ไม่เห็นชอบ(ไม่มี)

งดออกเสียง(จำนวน ๑ เสียง) คือ นายอำนาจ วันชาติ

ประธานสภา อบต. ทับคล้อ

ระเบียบวาระที่ ๔

นายอำนาจ วันชาติ
ประธานสภา อบต.ทับคล้อ
ว่าที่ร.ต.หญิง อุทิศ สวัสดิ์
นักวิเคราะห์นโยบายและแผน ชก.

นายอำนาจ วันชาติ
ประธานสภา อบต.ทับคล้อ

นายสุนทร โพธิ์ทอง
สมาชิกสภา อบต.

นายวิฑูรย์ แก้วบุญขุน
ผู้อำนวยการกองช่าง
นายปรีชา เนียมนิยม
สารวัตรกำนัน ตำบลทับคล้อ
นายวิฑูรย์ แก้วบุญขุน
ผู้อำนวยการกองช่าง

เรื่องอื่นๆ / เพื่อทราบ

๔.๑ แผนพัฒนาท้องถิ่น (ปี พ.ศ. ๒๕๖๖ - ปี พ.ศ. ๒๕๗๐)

ฉบับแก้ไข ครั้งที่ ๑ ประจำปี พ.ศ. ๒๕๖๗

ขอเชิญเจ้าหน้าที่ ชี้แจงด้วยครับ

เรียน ประธานสภาฯ สมาชิกสภา และผู้บริหาร อบต.ทับคล้อ
องค์การบริหารส่วนตำบลทับคล้อ และผู้เข้าร่วมประชุมทุกท่าน
แผนพัฒนาท้องถิ่น (พ.ศ.๒๕๖๖ – ๒๕๗๐) ฉบับแก้ไข ครั้งที่ ๑ ประจำปี พ.ศ.๒๕๖๗
ขององค์การบริหารส่วนตำบลทับคล้อฉบับนี้ จัดทำขึ้นโดยมีวัตถุประสงค์เพื่อแก้ไขปัญหา
ความเดือดร้อนของประชาชนให้บรรลุเป้าหมายตามภารกิจและอำนาจหน้าที่ขององค์การ
บริหารส่วนตำบล ทับคล้ออย่างเหมาะสม และมีประสิทธิภาพ โดยถือปฏิบัติตาม
ระเบียบกระทรวงมหาดไทยว่าด้วยการจัดทำแผนพัฒนาขององค์กรปกครองส่วนท้องถิ่น
พ.ศ.๒๕๔๘ ข้อ ๒๑ การแก้ไขแผนพัฒนาเป็นอำนาจของผู้บริหารท้องถิ่น และระเบียบ
กระทรวงมหาดไทยว่าด้วยการจัดทำแผนพัฒนาขององค์กรปกครองส่วนท้องถิ่น แก้ไข
เพิ่มเติมถึง (ฉบับที่ ๓) พ.ศ.๒๕๖๑ ข้อ ๘ ให้เพิ่มความต่อไปนี้เป็นวรรคสองของข้อ ๒๑
ของระเบียบกระทรวงมหาดไทยว่าด้วยการจัดทำแผนพัฒนาขององค์กรปกครองส่วนท้องถิ่น
พ.ศ.๒๕๔๘ เมื่อผู้บริหารท้องถิ่นได้เห็นชอบแผนพัฒนาท้องถิ่นที่แก้ไขแล้ว ให้ปิดประกาศ
ให้ประชาชนทราบโดยเปิดเผยไม่น้อยกว่าสามสิบวันนับแต่วันที่ผู้บริหารท้องถิ่นเห็นชอบ
พร้อมทั้งแจ้งสภาท้องถิ่น อำเภอ และจังหวัดทราบด้วย เพื่อประโยชน์ของประชาชน
องค์การบริหารส่วนตำบลทับคล้อขอส่งแผนพัฒนาท้องถิ่น (พ.ศ.๒๕๖๖ – ๒๕๗๐) ฉบับ
แก้ไข ครั้งที่ ๑ ประจำปี พ.ศ. ๒๕๖๗ ให้สภาท้องถิ่น อำเภอ และจังหวัดทราบ
ดังรายละเอียดเล่ม เอกสารที่แนบไว้ ทั้งสิ้น ๒๔ โครงการ
ยอดงบประมาณ ๗,๕๐๓,๗๐๐.- บาท

มีท่านใดจะสอบถามรายละเอียด แผนพัฒนาท้องถิ่น (พ.ศ.๒๕๖๖ – ๒๕๗๐) ฉบับแก้ไข
ครั้งที่ ๑ ประจำปี พ.ศ.๒๕๖๗ ขององค์การบริหารส่วนตำบลทับคล้อ หรือไม่ หากไม่มี
ท่านสมาชิกสภา ผู้เข้าร่วมประชุม ผู้บริหารมีเรื่องจะปรึกษา เรื่องในวาระอื่น ๆ ที่ไม่อยู่ใน
วาระประชุม ขอเชิญครับ

ขอทราบแนวทางแก้ไขโครงการ โครงการขุดลอกกันคลองร่องกอก หมู่ที่ ๕
ก่อนดำเนินโครงการ ช่าง แจ้งที่ประชุมว่ามีที่ที่ดิน แต่กลับนำดินที่ขุด มาทิ้งไว้บริเวณถนน
และช่วงนี้ เป็นฤดูการ เพาะปลูก ทำให้รถสัญจรไปมา เกิดความลำบากมาก หากฝนตก ถนน
และ ทำให้ชาวบ้านบริเวณนั้น สัญจรไม่สะดวก และเสี่ยงเกิดอุบัติเหตุ ขอให้ช่างช่วยชี้แจง
โครงการนี้ ประสานผู้รับจ้าง แล้ว จะดำเนินการเทลูกรัง แต่เนื่องจากช่วงนี้ฝนตก หากเท
ลูกรังไป จะทำให้ลูกรังได้

ขอติดตามโครงการก่อสร้างฝายน้ำล้น (บริเวณหลังโรงเรียนชุมชนวัดสายดงยาง) หมู่ที่ ๑๐
ที่เคยสอบถามว่าเข้าแผนไว้แล้ว จะดำเนินการได้ไหม

โครงการนี้ ต้องสอบถามชาวบ้าน ว่า ต้นน้ำยินยอมไหม และทำน้ำยินยอมไหม
และเรียบเรียงรายชื่อ เพื่อประกอบการขอดำเนินการ

นายบวร ศาลาการ
ผู้ช่วยผู้ใหญ่บ้าน หมู่ที่ ๔
นายเฉลิม เปรมกมล
ผู้ใหญ่บ้าน หมู่ที่ ๕
นางบัญญัติ กาชัย
ผอ.กองการศึกษา

นางปิยวรรณ ทะแสนเทพ
ผอ.กองคลัง

นายอำนาจ วันชาติ
ประธานสภา อบต.ทับคล้อ

ปิดประชุมเวลา ๑๑.๓๐ น.

เรียน ประธานสภา สมาชิกสภา และผู้บริหาร อบต.ทับคล้อ
หมู่ที่ ๔ ขอป้ายชื่อซอยภายในหมู่บ้าน
หมู่ที่ ๕ ท่อระบายน้ำ แตก ขอให้ท่านผู้บริหารส่งเจ้าหน้าที่ เข้าไปตรวจสอบด้วย

ขอแจ้งกำหนดเปิดศูนย์พัฒนาเด็กเล็ก ของ อบต.ทับคล้อ ทั้งสองศูนย์ดังนี้
เปิดเทอมในวันที่ ๑๖ พฤษภาคม พ.ศ. ๒๕๖๗ โดยปีนี้ มียอดเด็กเล็ก คือ
๑. ศพด.อบต.ทับคล้อ จำนวน ๒๘ คน ศพด.โรงเรียน วัดชัยศรี จำนวน ๓๑ คน
แจ้งการจัดเก็บภาษี ในปีงบประมาณ พ.ศ. ๒๕๖๗ ขอให้ ช่วยประชาสัมพันธ์
การจัดเก็บภาษี ในปีงบประมาณ พ.ศ. ๒๕๖๗ ขณะนี้ อบต.ทับคล้อ ได้ส่งหนังสือ
แจ้งจัดเก็บภาษี ไปยังแต่ละครัวเรือนที่ต้องเสียภาษี แล้ว และปีนี้ ภาษีอาจมีราคาที่สูงขึ้น
เนื่องจาก ไม่มีนโยบายลดหย่อนภาษีจากภาครัฐ หากท่านใดมีข้อสงสัย สามารถนำเอกสาร
หนังสือของ อบต. มาสอบถามได้ที่งานจัดเก็บรายได้ หรือสามารถแอดไลน์ ออฟฟิศเซียล
อบต.ทับคล้อ เพื่อสอบถามต่อไป
มีท่านใดจะเสนอ เรื่องอื่น ๆ อีกหรือไม่ หากไม่มี
ผมขอขอบคุณท่านสมาชิกสภา คณะผู้บริหาร และผู้เข้าร่วมประชุมทุกท่านที่เข้าร่วมประชุม
และเข้าร่วมรับฟังการดำเนินงานของ สภาองค์การบริหารส่วนตำบลทับคล้อ โดยพร้อม
เพียรกัน หากไม่มี เรื่องอื่น ๆ ที่เสนอ ผมขอปิดการประชุม

(ลงชื่อ)

(นายวิมล คำแก้ว)

ผู้บันทึกรายงานการประชุม

เลขานุการสภาองค์การบริหารส่วนตำบลทับคล้อ

คณะกรรมการตรวจรายงานการประชุม ได้ตรวจรายงานการประชุมสภาสมัยสามัญ
สมัยที่ ๒ ประจำปี พ.ศ. ๒๕๖๗ วันอังคารที่ ๑๔ เดือนพฤษภาคมพ.ศ. ๒๕๖๗

เห็นว่าถูกต้องแล้วจึงลงนาม

ลงชื่อ

(นายสุนทร โพธิ์ทอง)

ประธานคณะกรรมการฯ

ลงชื่อ

(นายตี คำทะวงศ์)

ลงชื่อ

(นายณรงค์ สิงห์ทา)

(เลขาฯ)

สภาองค์การบริหารส่วนตำบลทับคล้อ มีมติรับรองรายงานการประชุม
ในการประชุมสภา สมัยสามัญ..... สมัยที่ ๓..... ครั้งที่ ๑..... เมื่อ ๖ สิงหาคม ๒๕๖๗

(ลงชื่อ)

(นายอำนาจ วันชาติ)

ผู้ตรวจรายงานการประชุม

ประธานสภาองค์การบริหารส่วนตำบลทับคล้อ